


PARC D'AFFAIRES - SHERBROOKE
 PLAN PROJET DE DÉVELOPPEMENT
 Dispositions spécifiques ajoutées suite aux consultations publiques citoyennes
 Juillet 2021

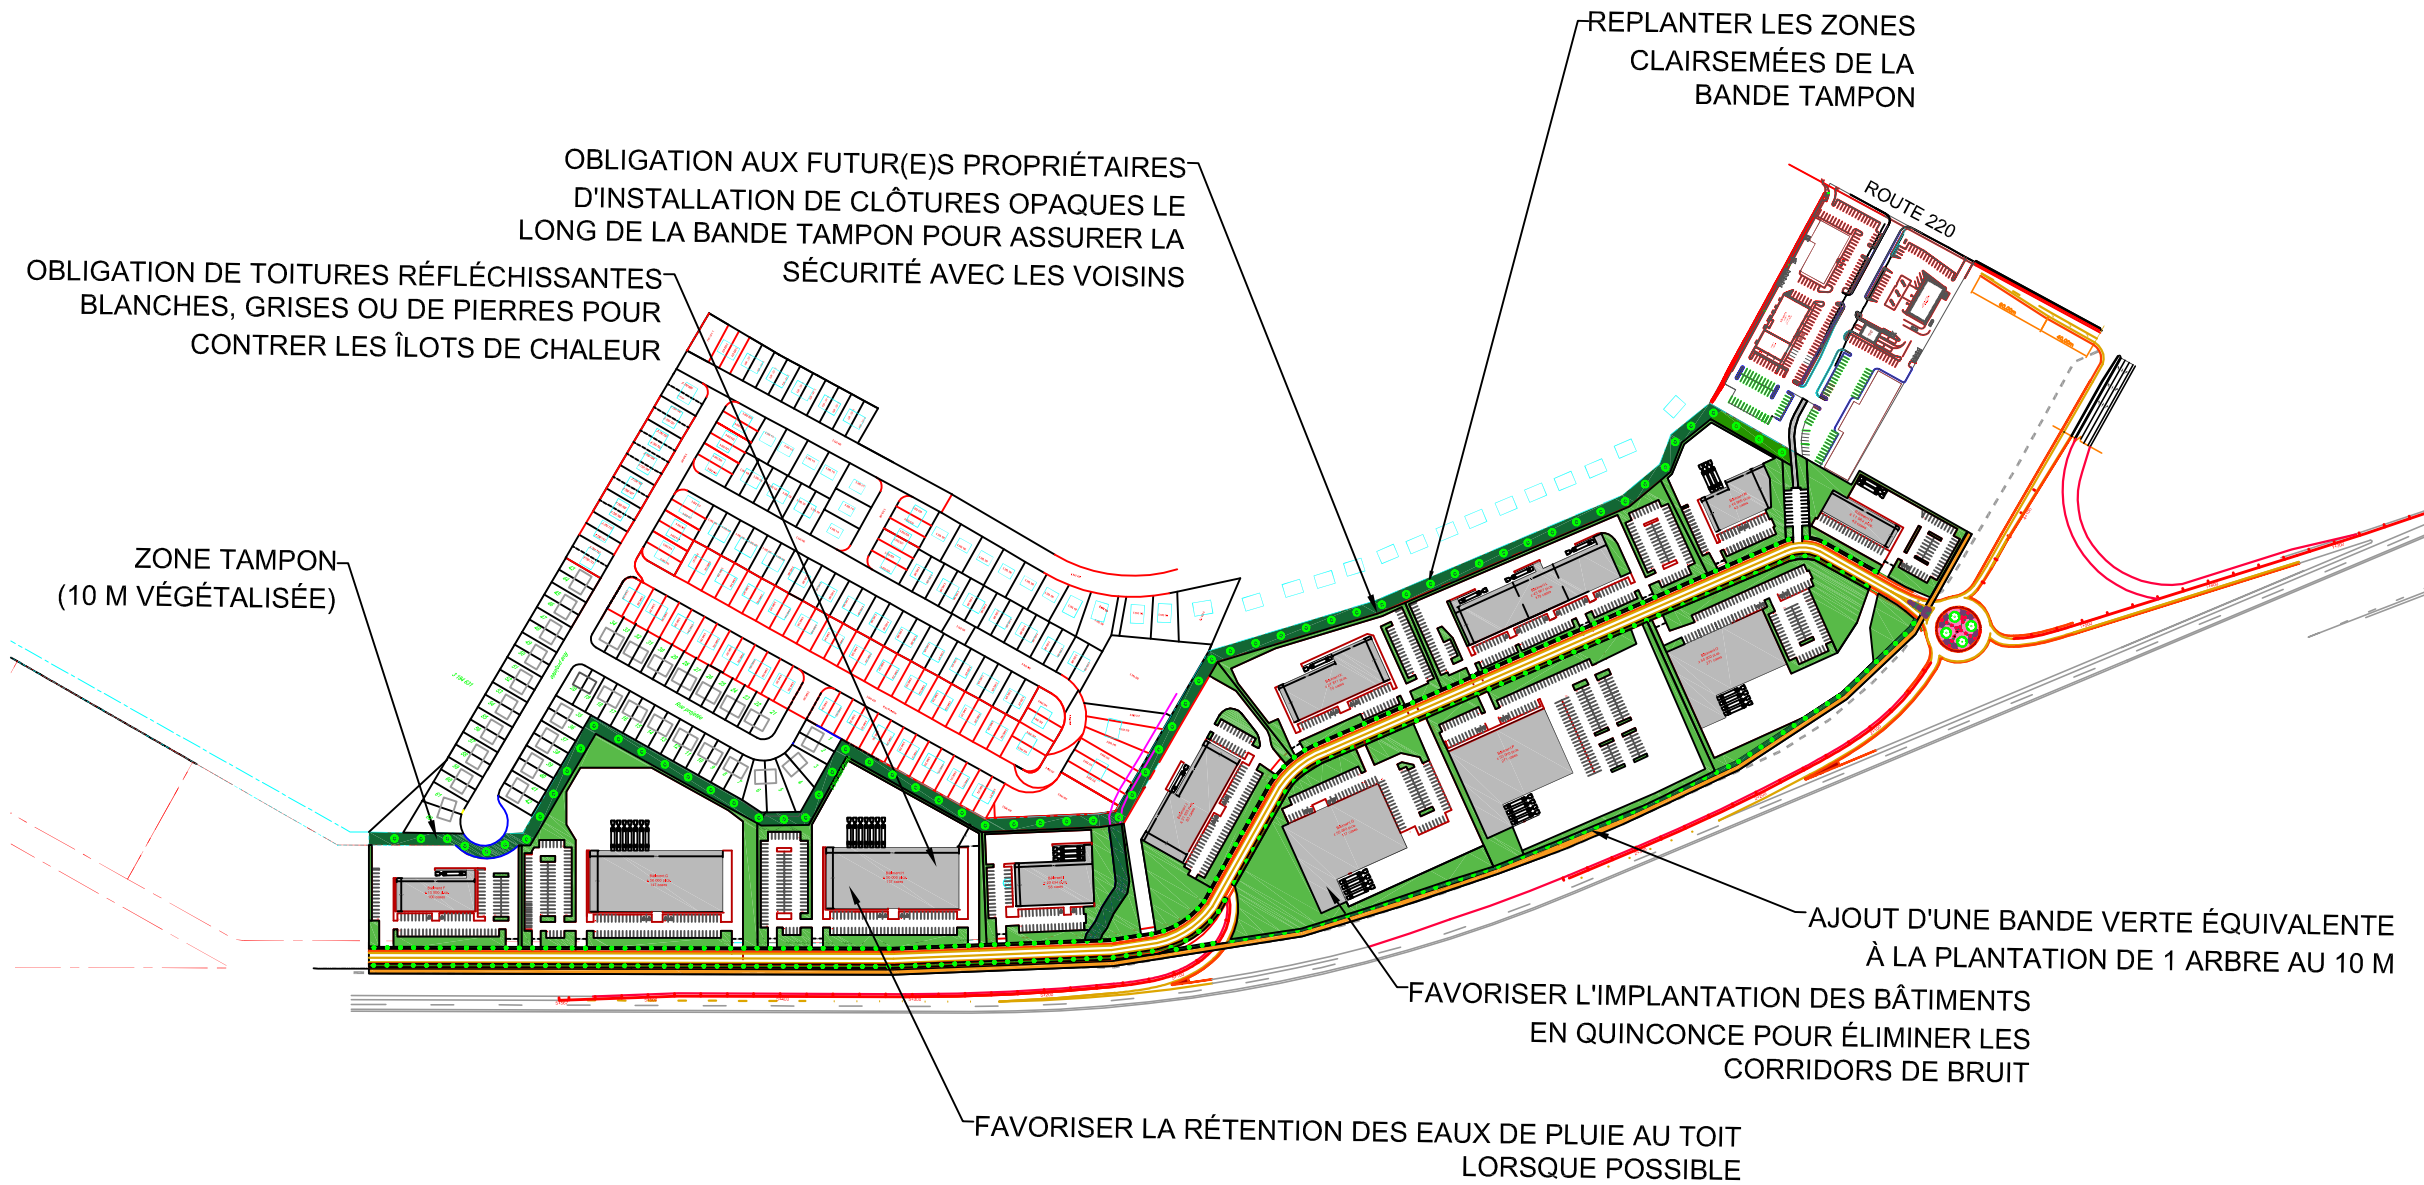

NOTE
 Obligation aux propriétaires de disposition de quai de chargement selon trois (3) concepts pour favoriser la cohabitation avec le voisinage

- 1 - Bâtiment en forme de L
- 2 - Mur écran le long des quais de chargement
- 3 - Écran acoustique le long de la bande tampon de 2.5 mètres de hauteur

NO	RÉFÉRENCES	NO



PROJET:
PARC D'AFFAIRES SHERBROOKE

TITRE:
Plan projet de développement révisé suite aux consultations publiques citoyennes

DESSINÉ PAR: M-P Samson, ing.	PROJETÉ PAR: E. Laroche
VÉRIFIÉ PAR:	APPROUVÉ PAR:
ÉCHELLE:	DATE: 15 juillet 2021
FICHER DAO:	PLAN No.

- Thématiques**
- ① Véhicules automobiles et de plaisance
Véhicules lourds, récréatifs et machinerie agricole
 - ② Grossistes, entrepôts et centres de distribution avec vente et salle de montre
 - ③ Industriel léger avec vente ou salle de montre